

РЕШЕНИЕ

о размещении объектов № 2

п.Сылва, Сылвенское с/п,
Пермского района, Пермского края

09.02.2016

Администрация Сылвенского сельского поселения Пермского муниципального района разрешает Акционерному обществу «Газпром газораспределение Пермь» (ИНН 5902183841, ОГРН 2125902017723, почтовый адрес: 614000, г. Пермь, ул. Петропавловская, 43).

размещение объекта «газопровод давлением до 1,2 Мпа, для размещения которого не требуется разрешение на строительство»

на землях государственная собственность на которые не разграничена

на срок 1 год с 09.02.2016 г. по 08.02.2017 г.

Местоположение: рядом с домом по адресу: Пермский край, Пермский район, п. Сылва, ул. Тимирязева, 11а.

Приложение: схема предполагаемых к использованию земель или части земельного участка.

И.о главы поселения,
первый заместитель главы администрации



 А.П.Гуров
(подпись, печать)

Схема предполагаемых к использованию земель или части земельного участка

Объект: Газопровод давлением до 1,2 Мпа, для размещения которого не требуется разрешения на строительство

Местоположение: расположенным рядом с домом, по адресу: Пермский край, Пермский район,
п. Сылва, ул. Тимирязева, 11а

Площадь земель или части земельного участка, кв.м.: 104

Категория земель: земли населенных пунктов

Вид разрешенного использования: -

Каталог координат, м


№ точки границы	X	Y
См. приложение		


Описание границ смежных землепользователей:

- От точки n1 до точки n2 - земли общего пользования
- От точки n2 до точки n1 - земельный участок с кадастровым номером 59:32:0000000:13256
- От точки n4 до точки n5 - земли общего пользования
- От точки n5 до точки n7 - земельный участок с кадастровым номером 59:32:0050027:7101
- От точки n7 до точки n4 - земельный участок с кадастровым номером 59:32:0000000:13256
- От точки n10 до точки n12 - земельный участок с кадастровым номером 59:32:0000000:13256
- От точки n12 до точки n10 - земельный участок с кадастровым номером 59:32:0050027:7101
- От точки n13 до точки n16 - земельный участок с кадастровым номером 59:32:0050027:7338
- От точки n16 до точки n17 - земли общего пользования
- От точки n17 до точки n18 - земельный участок с кадастровым номером 59:32:0000000:13256
- От точки n18 до точки n22 - земли общего пользования
- От точки n22 до точки n24 - земельный участок с кадастровым номером 59:32:0050027:1740
- От точки n24 до точки n13 - земли общего пользования

Условные обозначения:

- | | | |
|---|--|---|
| <ul style="list-style-type: none"> - предполагаемый участок земель, на которых планируется размещение объекта :1 - границы и номер земельного участка, сведения о которых внесены в ГКН :28 - границы и номер объекта капитального строительства, сведения о которых внесены в ГКН - граница кадастрового квартала | <ul style="list-style-type: none"> 59.32.2.857 - зоны с особыми условиями использования территорий, сведения о которых внесены в ГКН :3У1 - обозначение запрашиваемого земельного участка n1 - характерная точка границ земель или части земельного участка | <ul style="list-style-type: none"> 59:32:0680001 - номер кадастрового квартала |
|---|--|---|

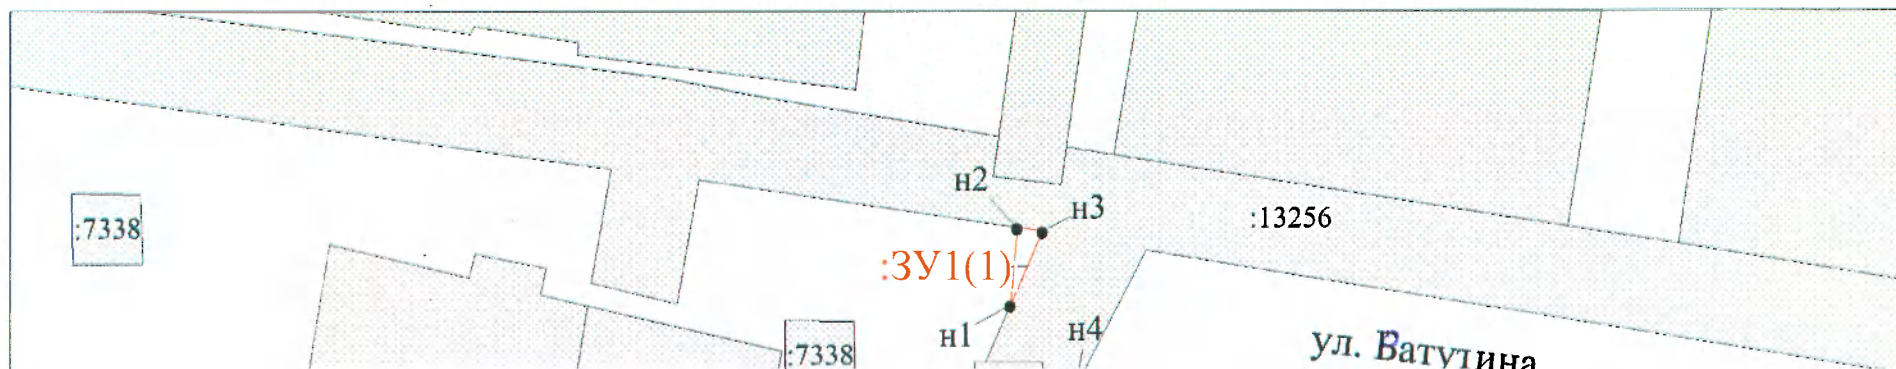

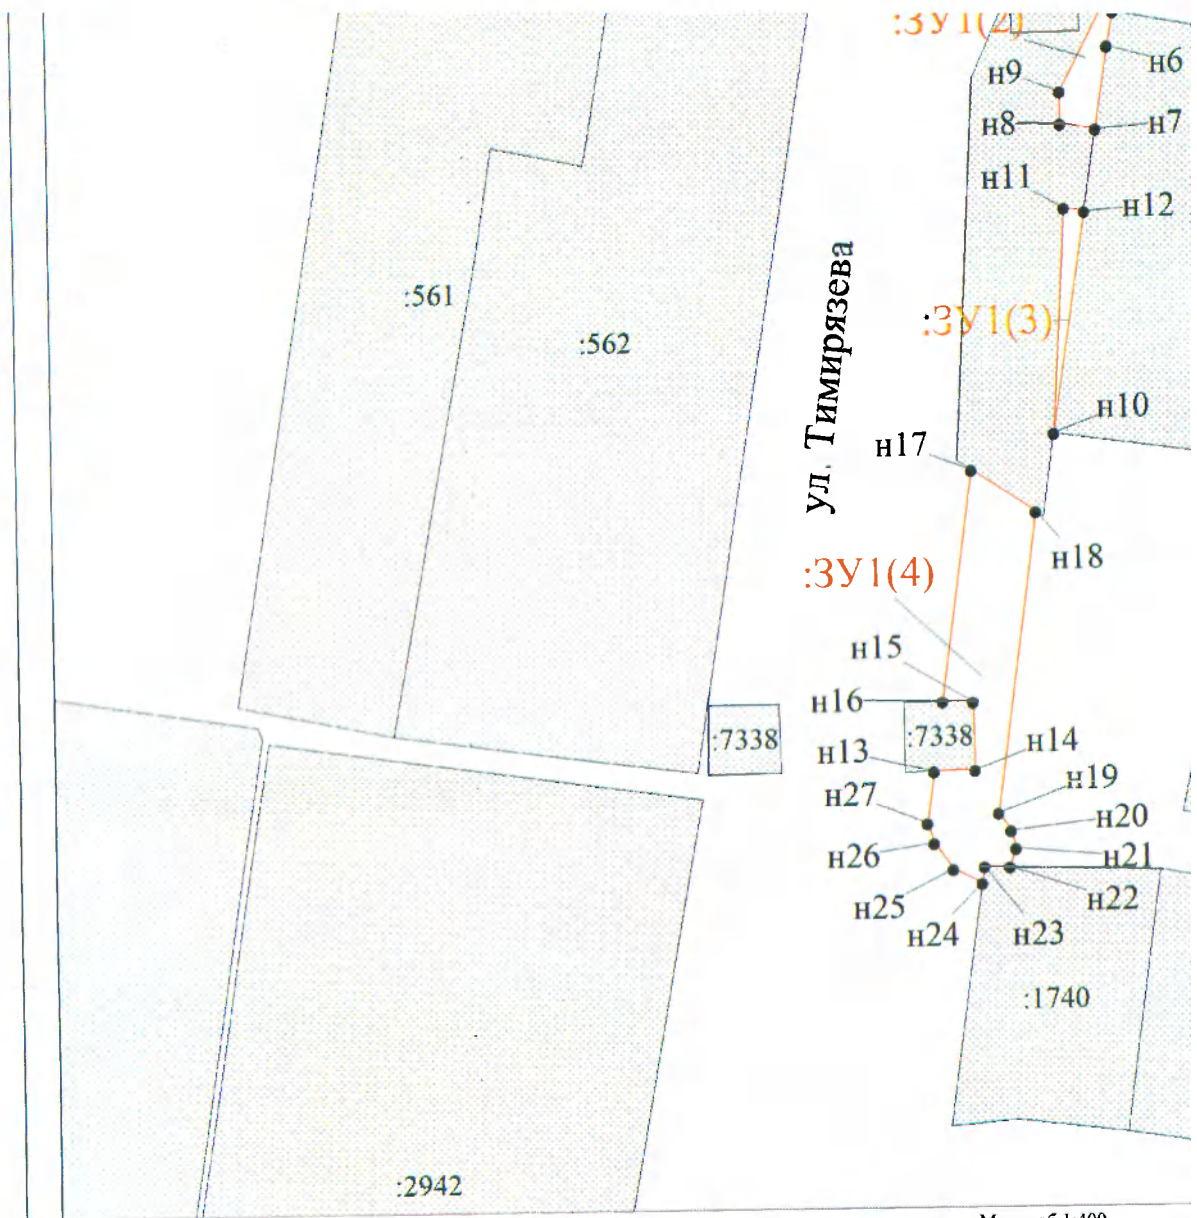

Масштаб 1:400

Заявитель: _____

Е.А. Ермишова И.В.
(подпись, расшифровка подписи)

МП
(для юридических лиц
и индивидуальных предпринимателей)

:7338

:7101

59:32:0050027

:7185

:3321

:7357

74

Каталог координат (МСК-59).

:3У1(1) = 3 кв.м.		
н1	520754	2263362
н2	520758	2263362
н3	520758	2263364
н1	520754	2263362
:3У1(2) = 12 кв.м.		
н4	520749	2263366
н5	520747	2263366
н6	520746	2263365
н7	520741	2263364
н8	520741	2263362
н9	520743	2263362
н4	520749	2263366
:3У1(3) = 8 кв.м.		
н10	520723	2263361.85
н11	520736	2263363
н12	520736	2263364
н10	520723	2263362
:3У1(4) = 81 кв.м.		
н13	520704	2263355
н14	520704	2263357
н15	520708	2263357
н16	520708	2263355
н17	520721	2263357
н18	520719	2263361
н19	520701	2263358
н20	520700	2263359
н21	520699	2263359
н22	520698	2263359
н23	520698	2263358
н24	520697	2263357
н25	520698	2263356
н26	520700	2263355
н27	520701	2263354
н13	520704	2263355

**Проектный каталог координат поворотных точек при выполнении
кадастровых работ (подготовки межевого плана).**

:ЗУ1(1) = 3 кв.м.		
н1	520753.58	2263361.75
н2	520758.02	2263362.14
н3	520757.80	2263363.61
н1	520753.58	2263361.75
:ЗУ1(2) = 12 кв.м.		
н4	520748.90	2263365.55
н5	520747.47	2263365.57
н6	520745.50	2263365.21
н7	520740.74	2263364.49
н8	520741.04	2263362.47
н9	520742.90	2263362.47
н4	520748.90	2263365.55
:ЗУ1(3) = 8 кв.м.		
н10	520723.31	2263361.85
н11	520736.21	2263362.60
н12	520736.02	2263363.77
н10	520723.31	2263361.85
:ЗУ1(4) = 81 кв.м.		
н13	520703.98	2263354.69
н14	520704.04	2263357.06
н15	520707.98	2263357.00
н16	520708.00	2263355.24
н17	520721.29	2263357.06
н18	520718.83	2263360.76
н19	520701.46	2263358.38
н20	520700.45	2263359.09
н21	520699.45	2263359.36
н22	520698.37	2263359.01
н23	520698.41	2263357.54
н24	520697.46	2263357.41
н25	520698.28	2263355.74
н26	520699.77	2263354.67
н27	520700.94	2263354.29
н13	520703.98	2263354.69