


ПРОЕКТ ПЛАНИРОВКИ ТЕРРИТОРИИ МИКРОРАЙОНА "СОСНОВЫЙ БОР" П. СЫЛВА
 СЫЛВЕНСКОГО СЕЛЬСКОГО ПОСЕЛЕНИЯ ПЕРМСКОГО МУНИЦИПАЛЬНОГО РАЙОНА

Схема инженерных сетей и сооружений. М 1:500

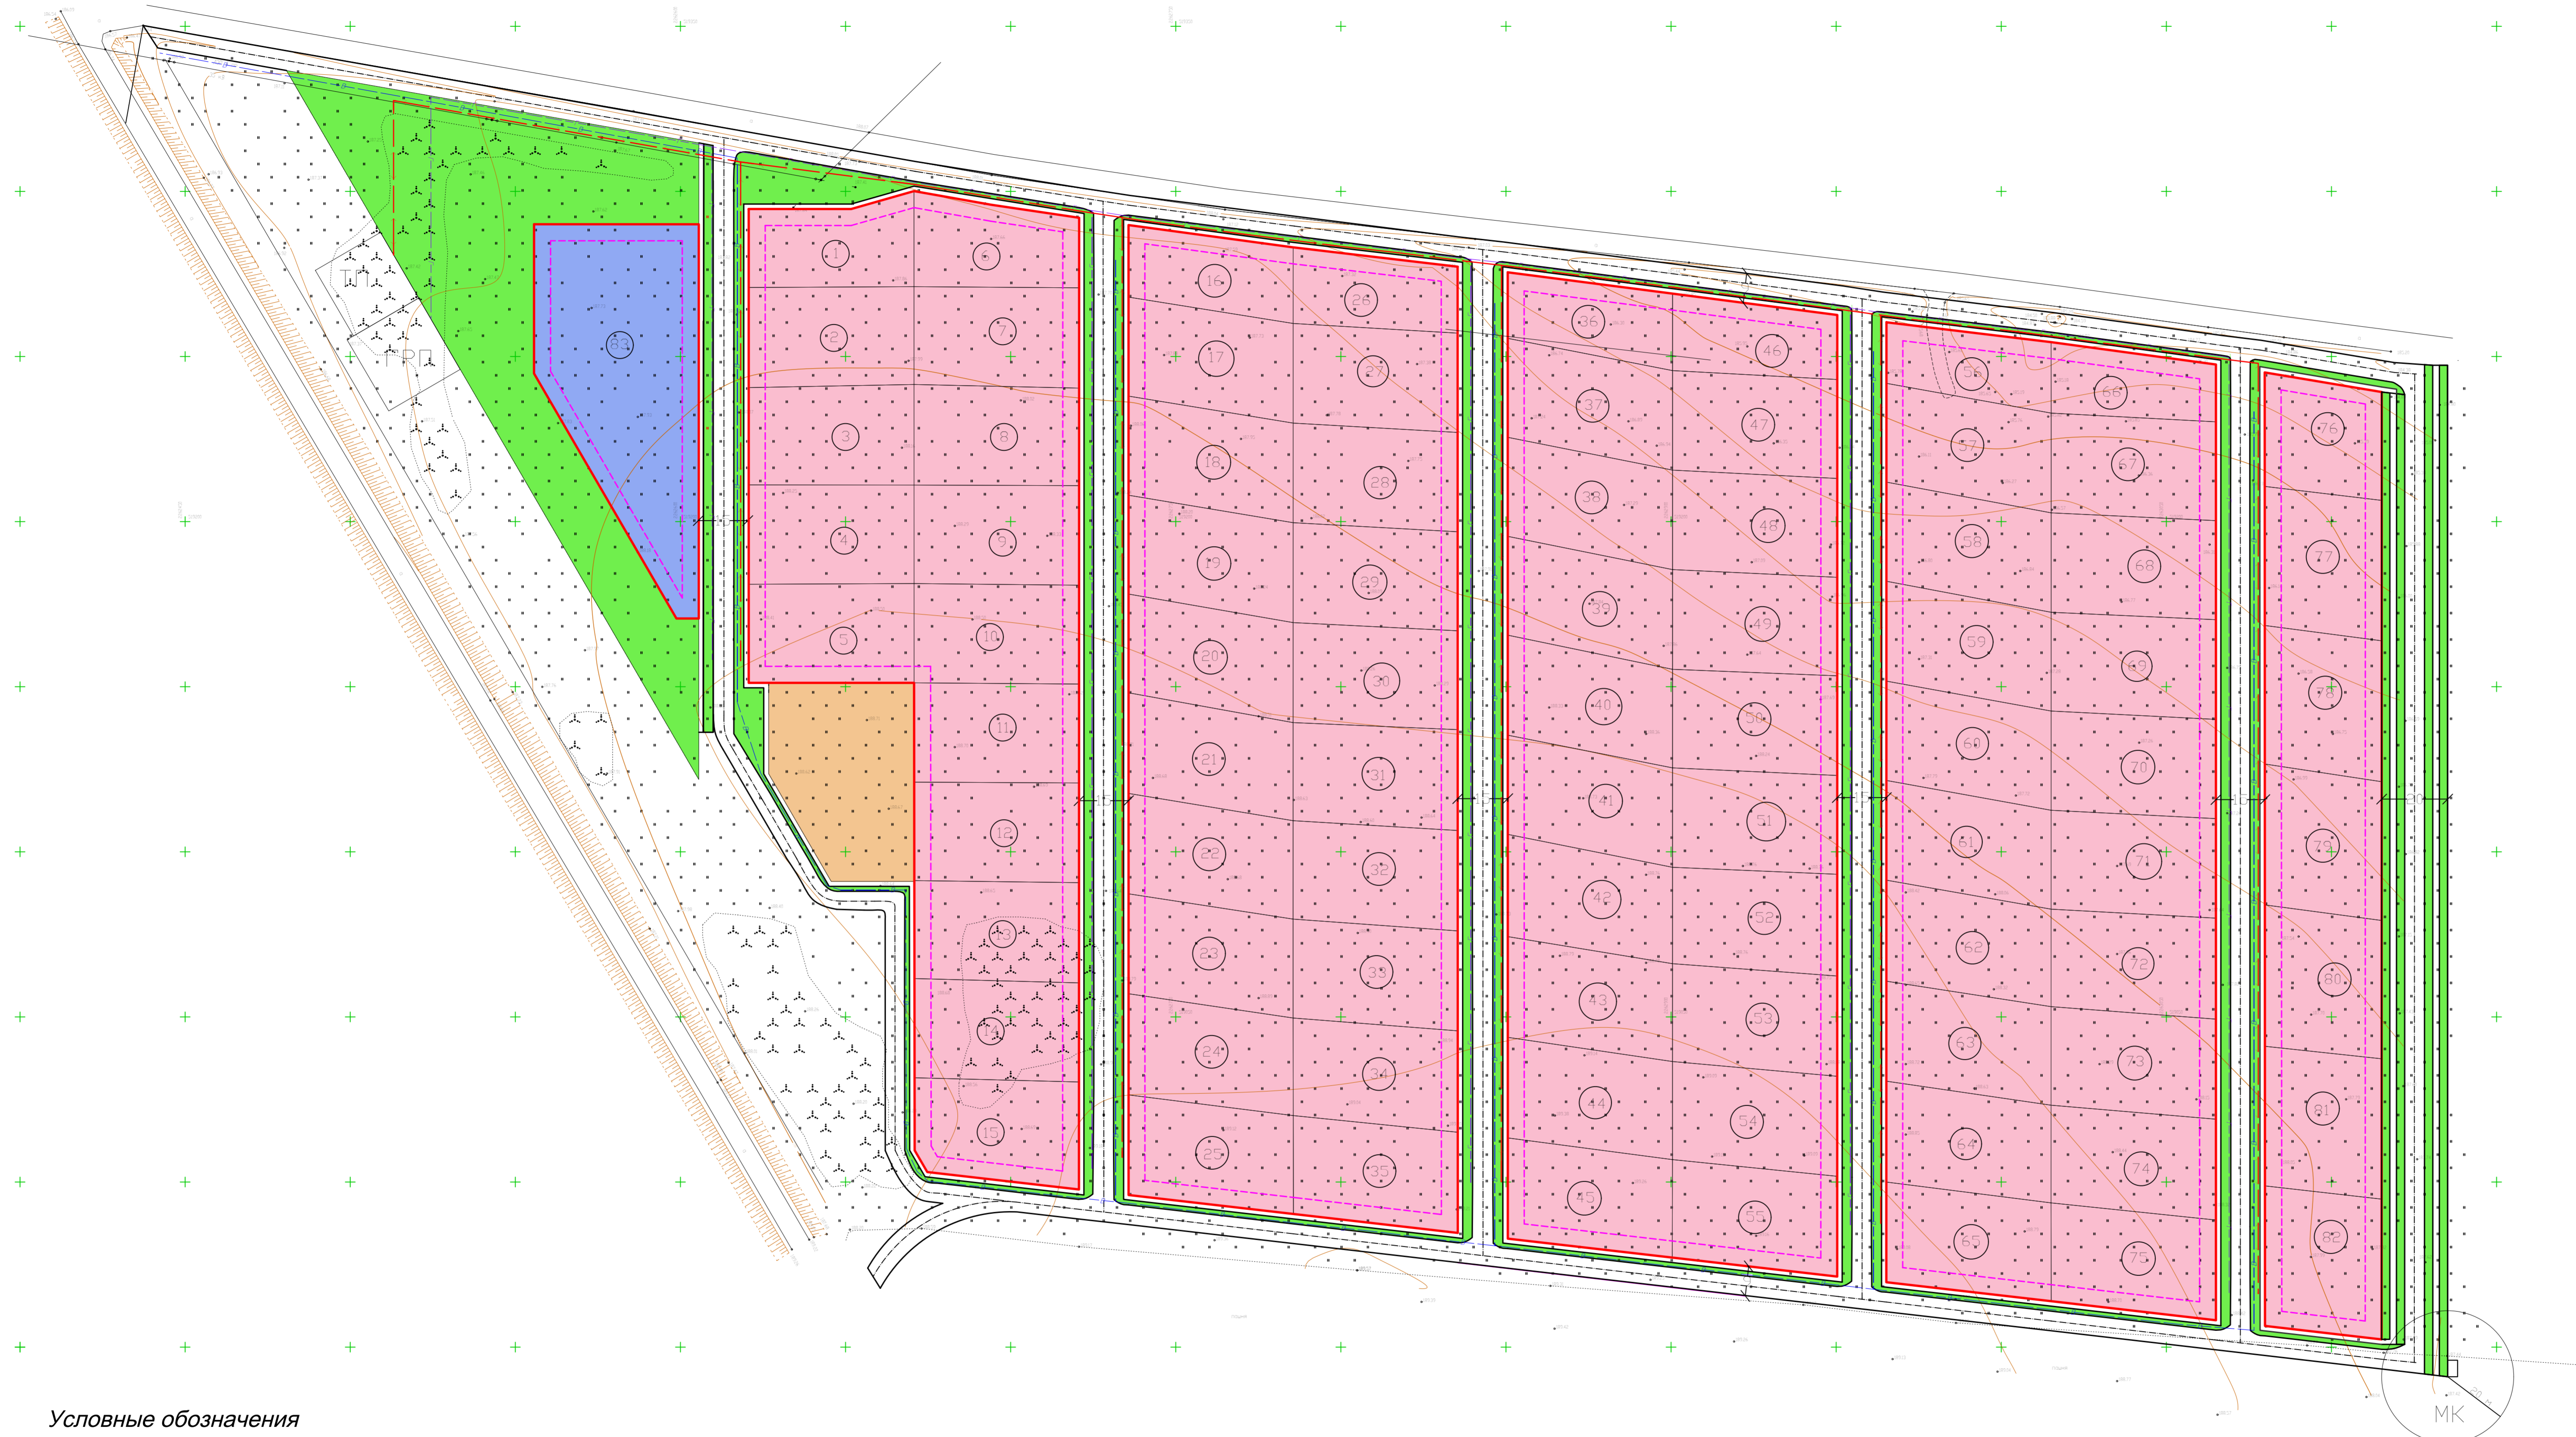

Расчет потребляемой электроэнергии.

№ на плане	Наименование здания и сооружения	Количество	Эл. нагрузка кВт
1	жилые дома	62	36,9
2	Объекты торговли	1	28,3
3	Объекты общепита	1	17,0
4	Объекты бытового обслуживания	1	4,5
Итого			418,6

Годовое количество отходов.

Наименование отходов	Норма по СНиП 2.07.01-89	По проекту
Твердые бытовые отходы, т	300 кг на 1 чел./год	123
Жидкие нечистоты, куб.м	3 куб.м на 1 чел./год	280
Смет с з/лщ, т	5 кг с 1 кв.м	104,5

Условные обозначения

- Зона индивидуальной жилой застройки
- Зона размещения объектов общественного назначения
- Зона размещения детских игровых площадок
- Зона парков, скверов, озеленения
- Проектируемые красные линии
- Линии регулирования застройки
- Проектируемый водопровод
- Проектируемый газопровод
- Проектируемый э/кабель
- ТП Трансформаторная подстанция
- ГРП Газораспределительный пункт
- МК Площадка для мусоросборников
- 1 Номер участка

СОГЛАСОВАНО:
Лист № _____
Подпись и дата: _____

ПП-2013					
Изм.	К.уч.	Лист	М.доп.	П.заяв.	Лист
Проект планировки территории в микрорайоне "Сосновый бор" п. Сылва Сылвенского сельского поселения Пермского муниципального района					
				Стадия	лист
				ПП	4
				лист	6
				ООО АН "Мотовилиха"	

